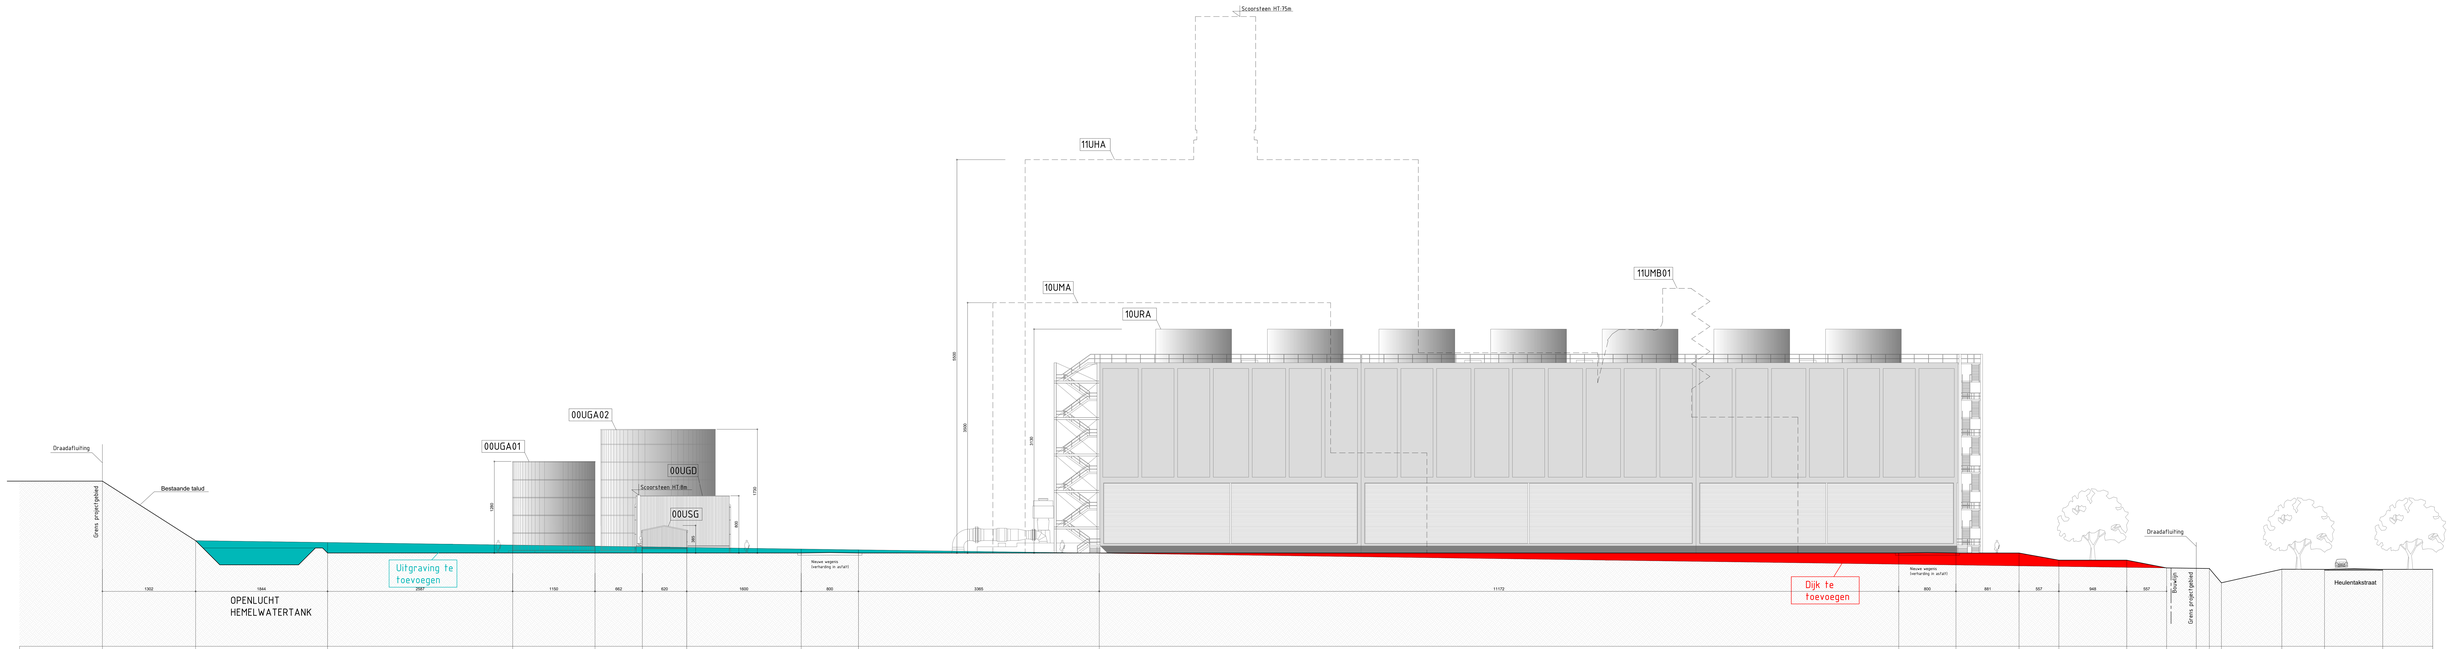

Samengestelde afstand	0	13.02	31.47	57.33	68.83	75.45	81.65	97.65	105.65	135.30	251.02	259.02	267.83	273.40	283.88	289.45	292.59	294.42	296.11	304.56	310.52	318.65
Natuurlijke terreinhoogte	56.05	47.73	47.47	47.12	46.96	46.86	46.61	46.56	46.45	43.98	44.43	44.32	44.20	44.12	43.99	43.91	43.91	43.86	41.83	42.73	42.71	42.71
Ontworpen terreinhoogte		47.73	46.00	46.00	46.00	46.00	46.00	46.00	46.00	46.00	46.00	46.00	46.00	46.00	46.00							

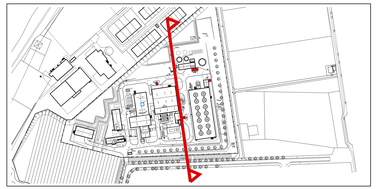

Terreinprofiel CC 1/200 0 800 cm

DILS Energie

A CUBE ARCHITECTURE

A Cube Architecture scrl
I. Depouille
B. Vanhavre
Architecten
Av. Henry Dunant 15 bte 01 - 1140 Bruxelles
tél. : 02 - 726 . 34 . 30
info@a-cube-architecture.com

DIN A0+