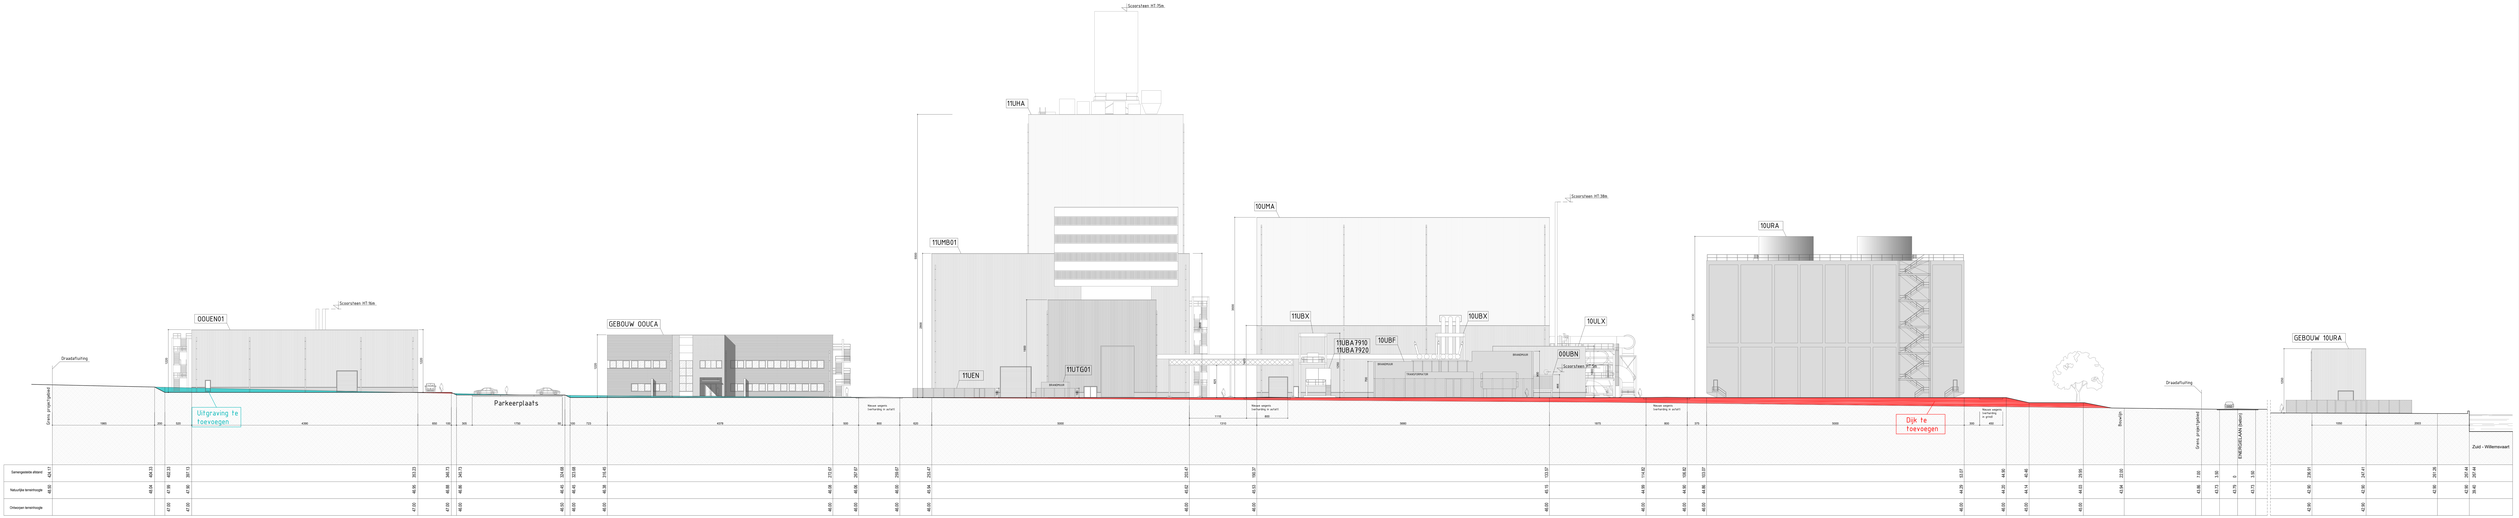

Terreinprofiel AA 1/200 0 800 cm

DILS Energie

A. Cube Architecture scrl
L. Depouilly
B. Vaillaeys
Architecten
Av. Henry Dunant 15 bte 01 - 1140 Bruxelles
tél. : 02 / 726 . 34 . 30
info@a-cube-architecture.com

DIN A0+